


5階

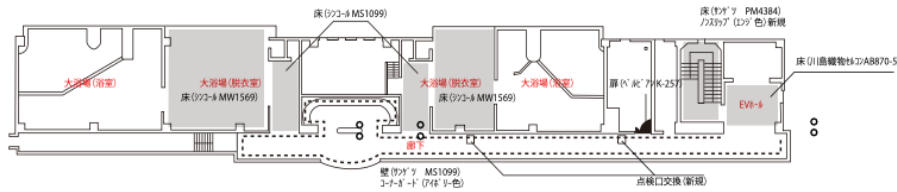


	踏込	前室	広縁	床の間加	壁加
和室	シコル MS1099	川島 VFW125	サゲツ AR52	サゲツ TH9136	シコル BB1200


	床	壁加
洋室(小上り)	東リ GX4902	シコル BB1200

	洋室床	広縁	床の間加	壁加
和洋室	東リ GX4902	サゲツ AR52	リガ LL-8584	シコル BB1200


4階

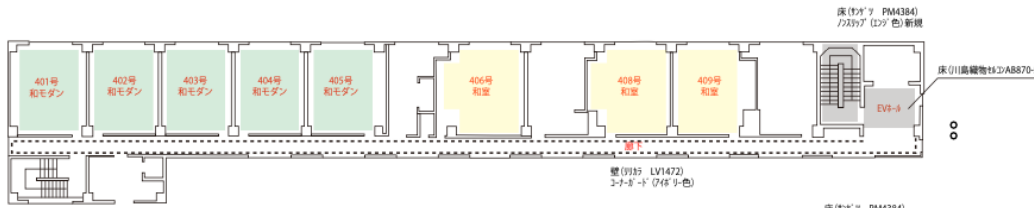


3階

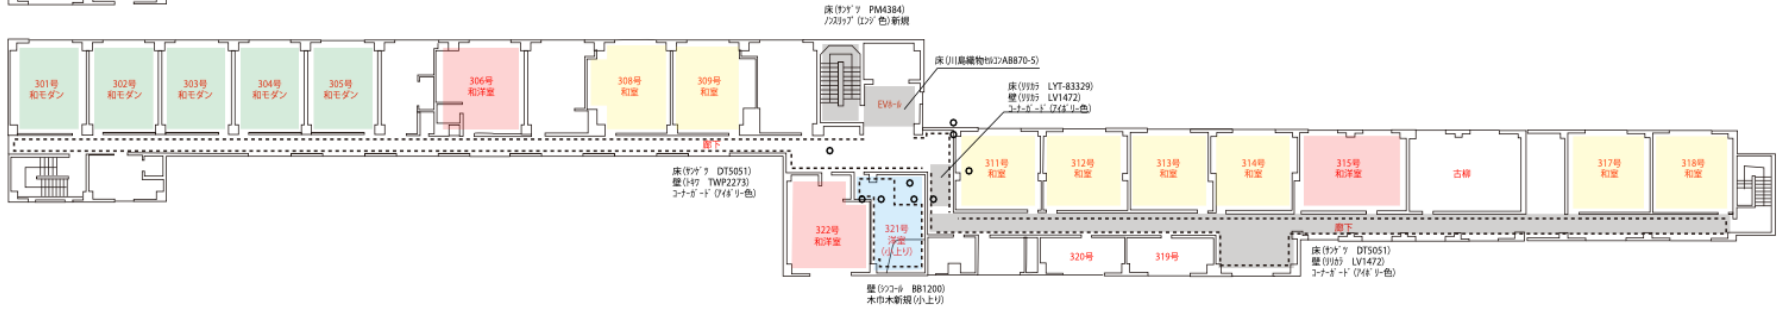

2階

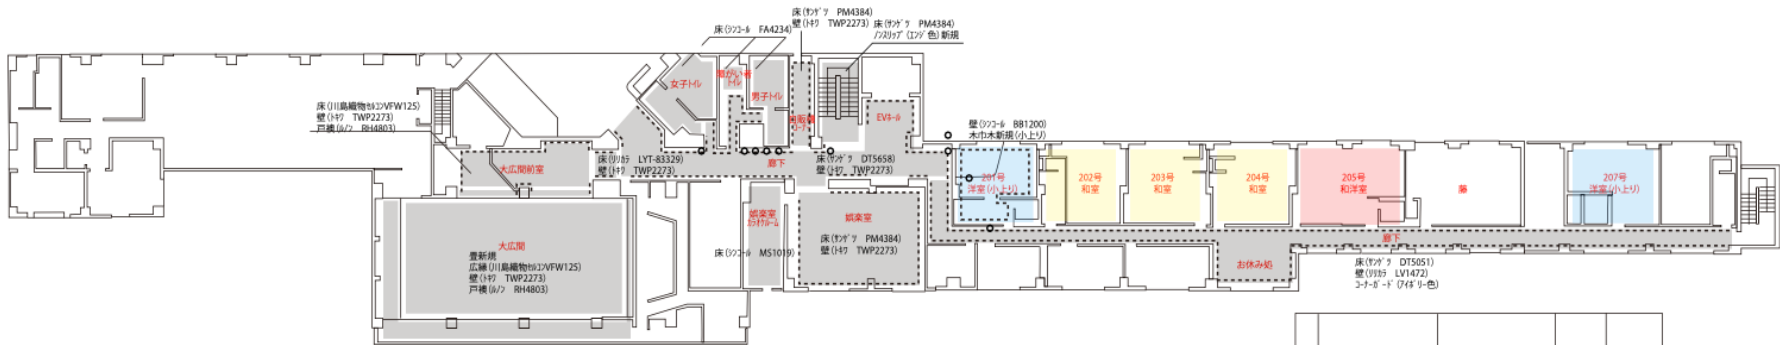

1階

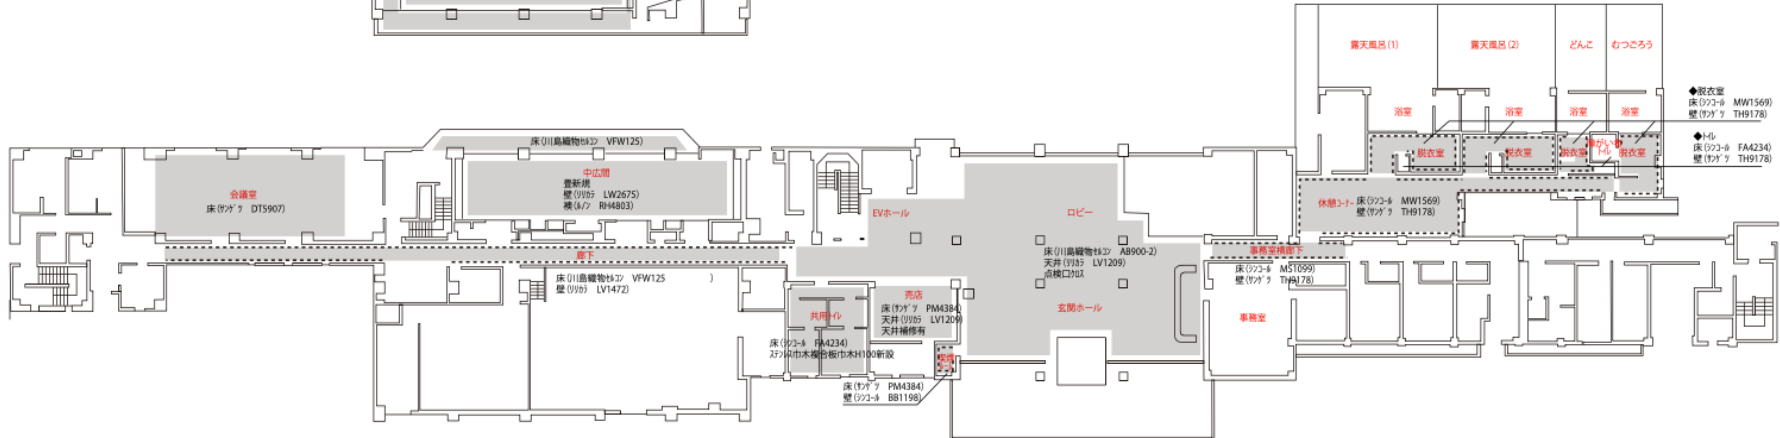

- ◆脱衣室 床(ワグ) MW1569 壁(ワグ) TH9178
- ◆巾着 床(ワグ) FA4234 壁(ワグ) TH9178

	踏込	主室
洋室	川島 VFW125	東リ GX4902

	踏込	前室・洗面	広縁	トイレ	床の間クロス	壁クロス	天井クロス	広縁天井	主室天井
和室6帖	サンゲツ IS-950	川島 VFW125	サンゲツ ARR-102	シコール SDF7080	リカラ LL-8584	シコール BB1200	リカラ LW4743	サンゲツ LL-8584	???

	踏込	前室・洗面	広縁	トイレ	床の間クロス	壁クロス	天井クロス	広縁天井	主室天井
和室10帖	サンゲツ IS-950	川島 VFW125	サンゲツ ARR-102	シコール SDF7080	リカラ LL-8584	シコール BB1200	リカラ LW4743	サンゲツ LL-8584	???

	踏込	前室・洗面	トイレ	ベッドボード上クロス	床の間クロス	壁クロス	天井クロス	主室天井
和モダン	サンゲツ IS-950	川島 VFW125	シコール SDF7080	サンゲツ TH9136	リカラ LL-8584	シコール BB1200	リカラ LW4743	???

	踏込	前室・洗面	広縁	トイレ	床の間クロス	壁クロス	洗面アクセント	天井クロス	主室天井
和室6+6帖	サンゲツ IS-950	川島 VFW125	サンゲツ ARR-102	シコール SDF7080	リカラ LL-8584	シコール BB1200	東リ WVP2234	リカラ LW4743	???

